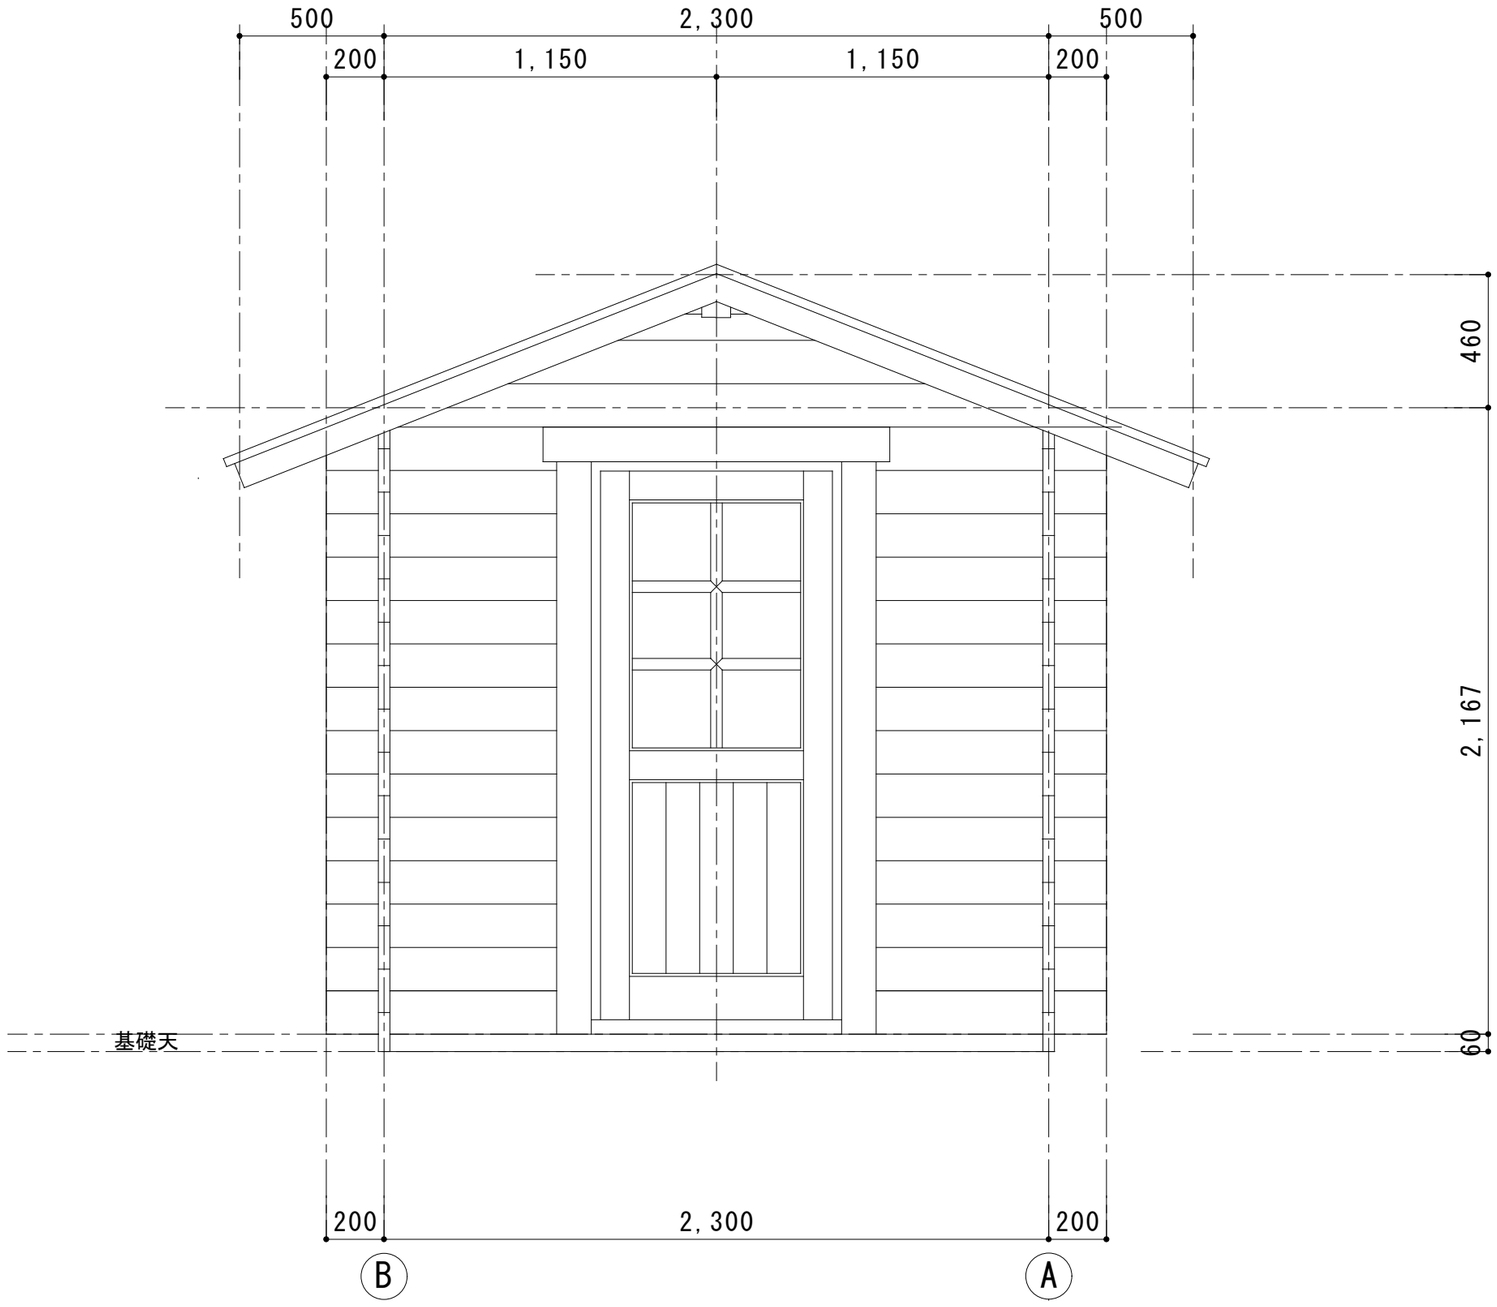
500
2,300
500
200
1,150
1,150
200
460
2,167
60
基礎天
200
2,300
200
B
A

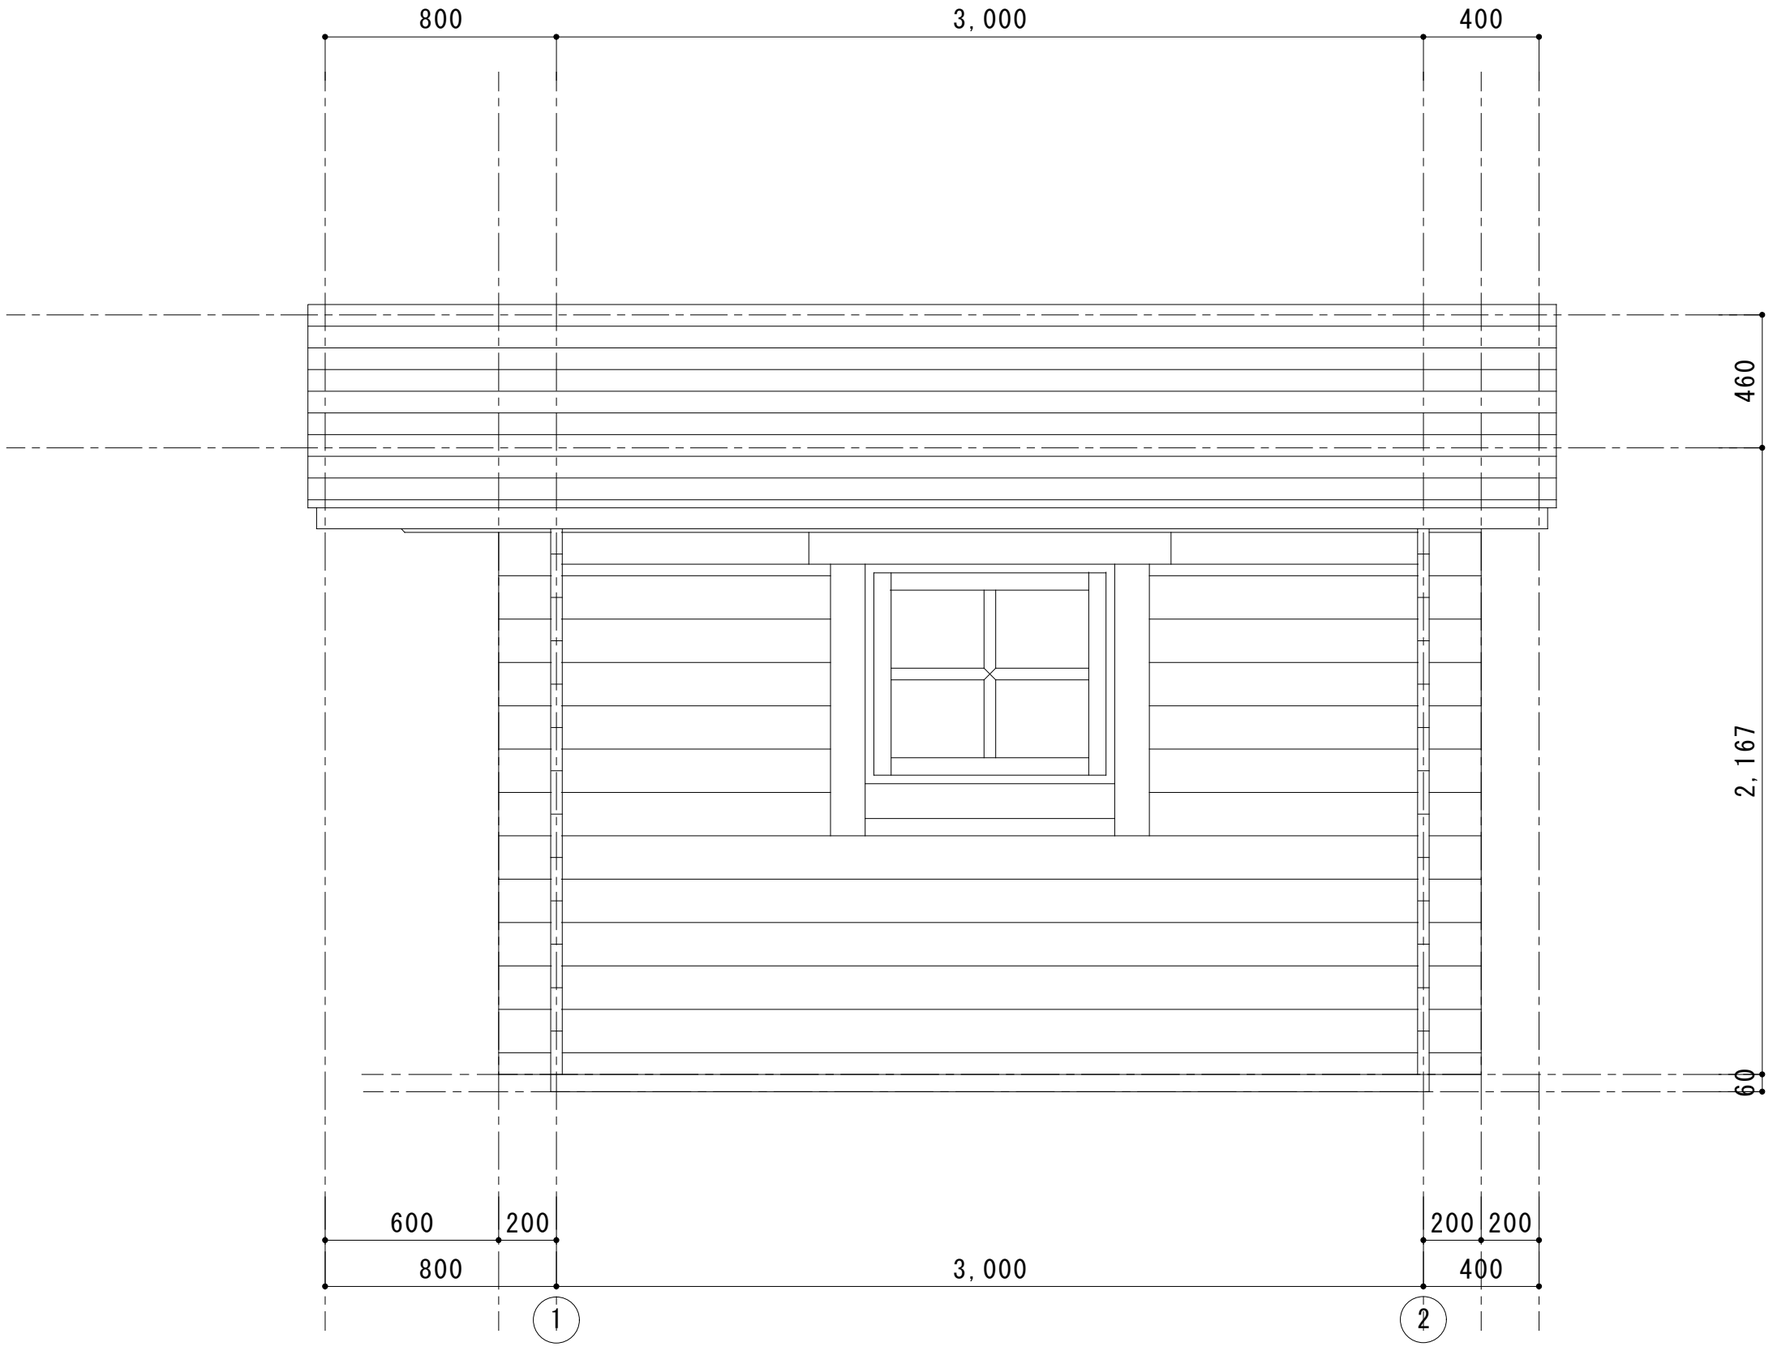
800
3,000
400
460
2,167
60
600
200
200
200
800
3,000
400
1
2

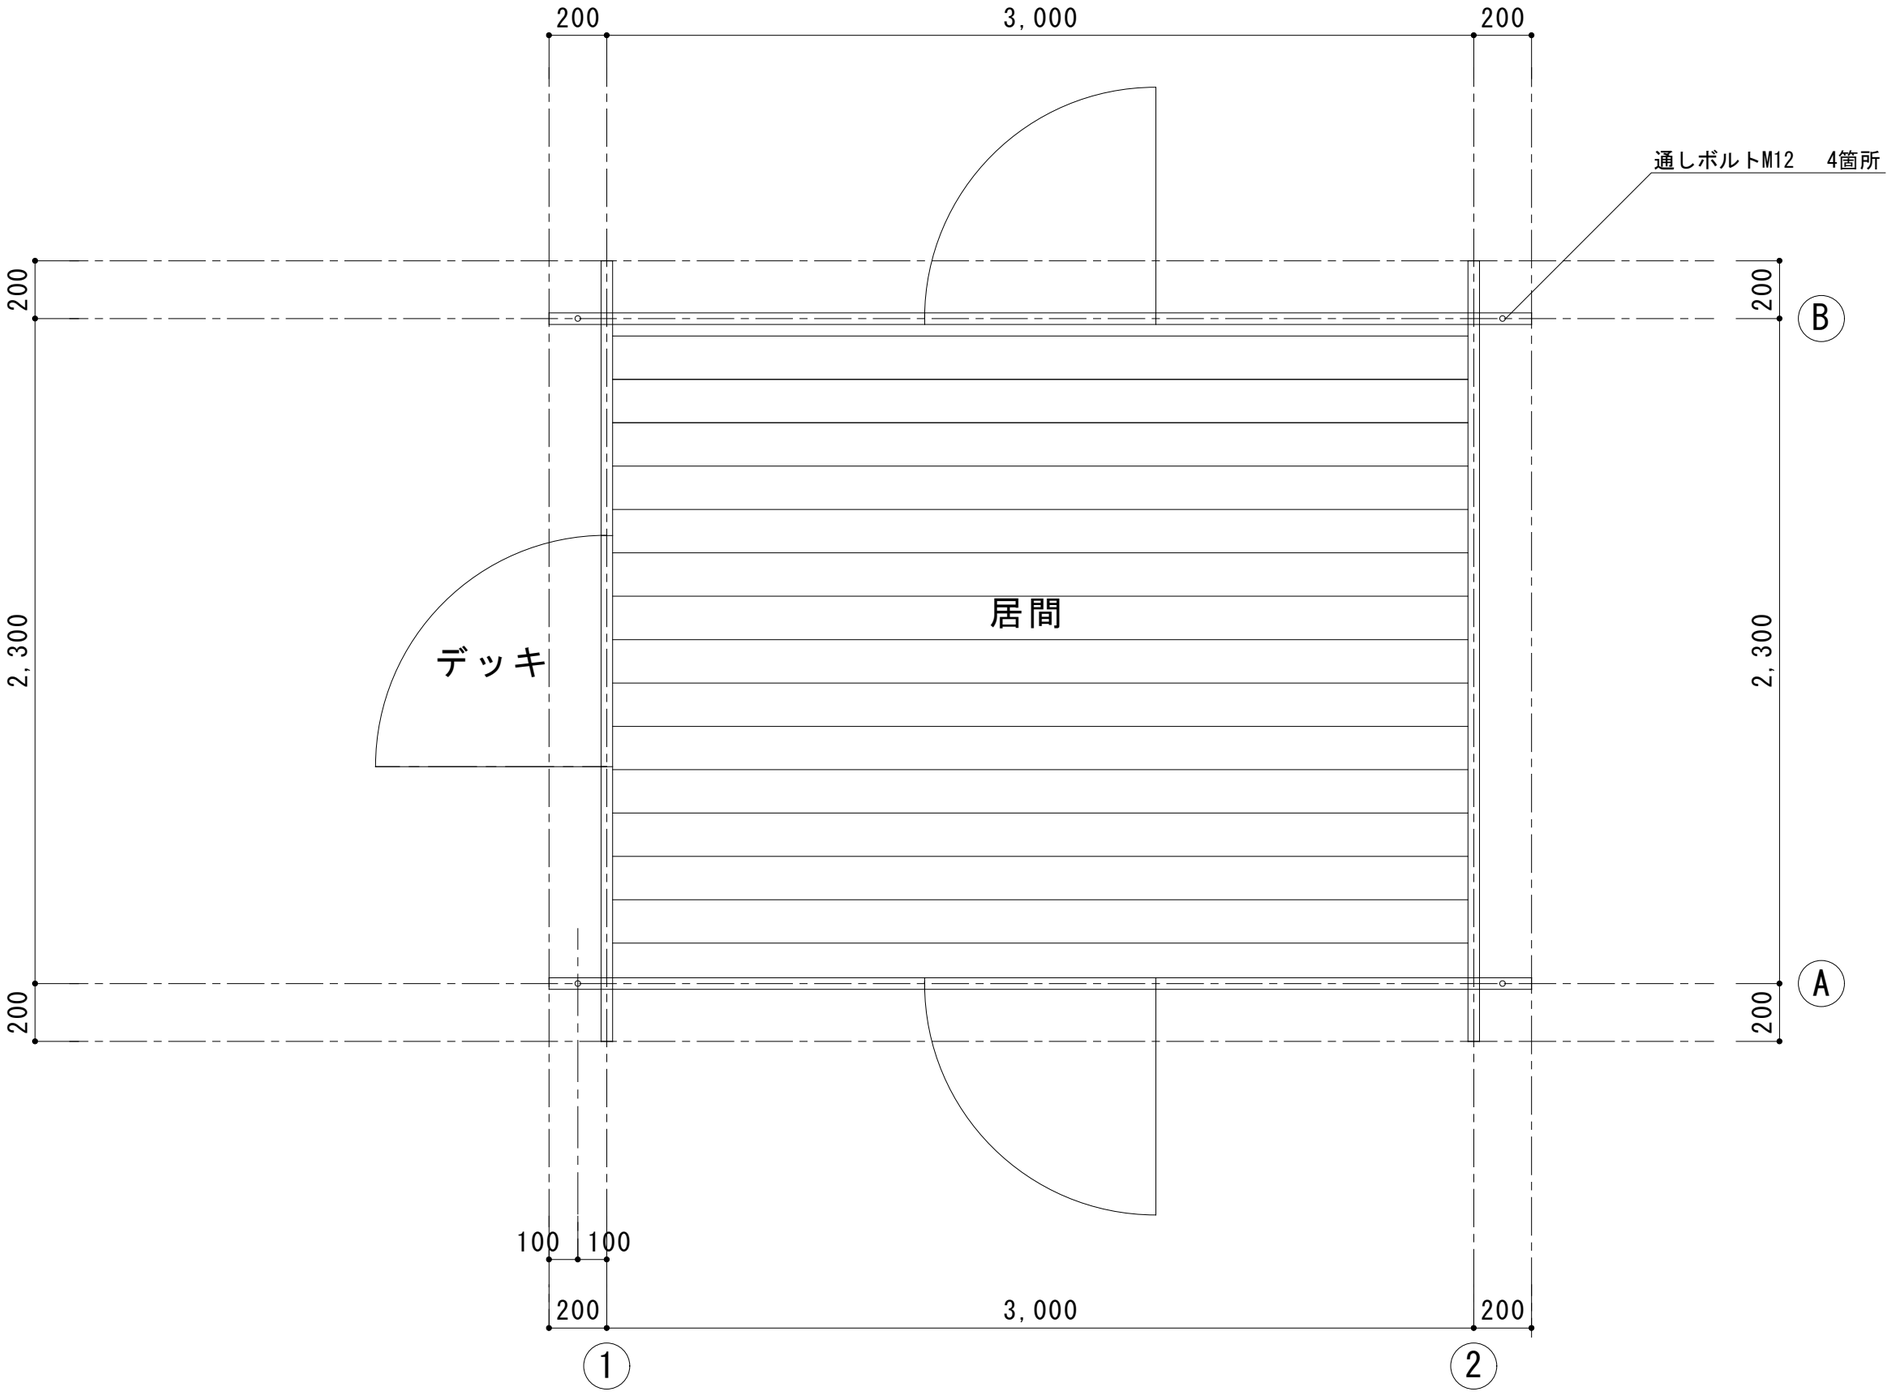
200
3,000
200
通しボルトM12　4箇所
200
200
B
居間
デッキ
2,300
2,300
A
200
200
100
100
200
3,000
200
1
2