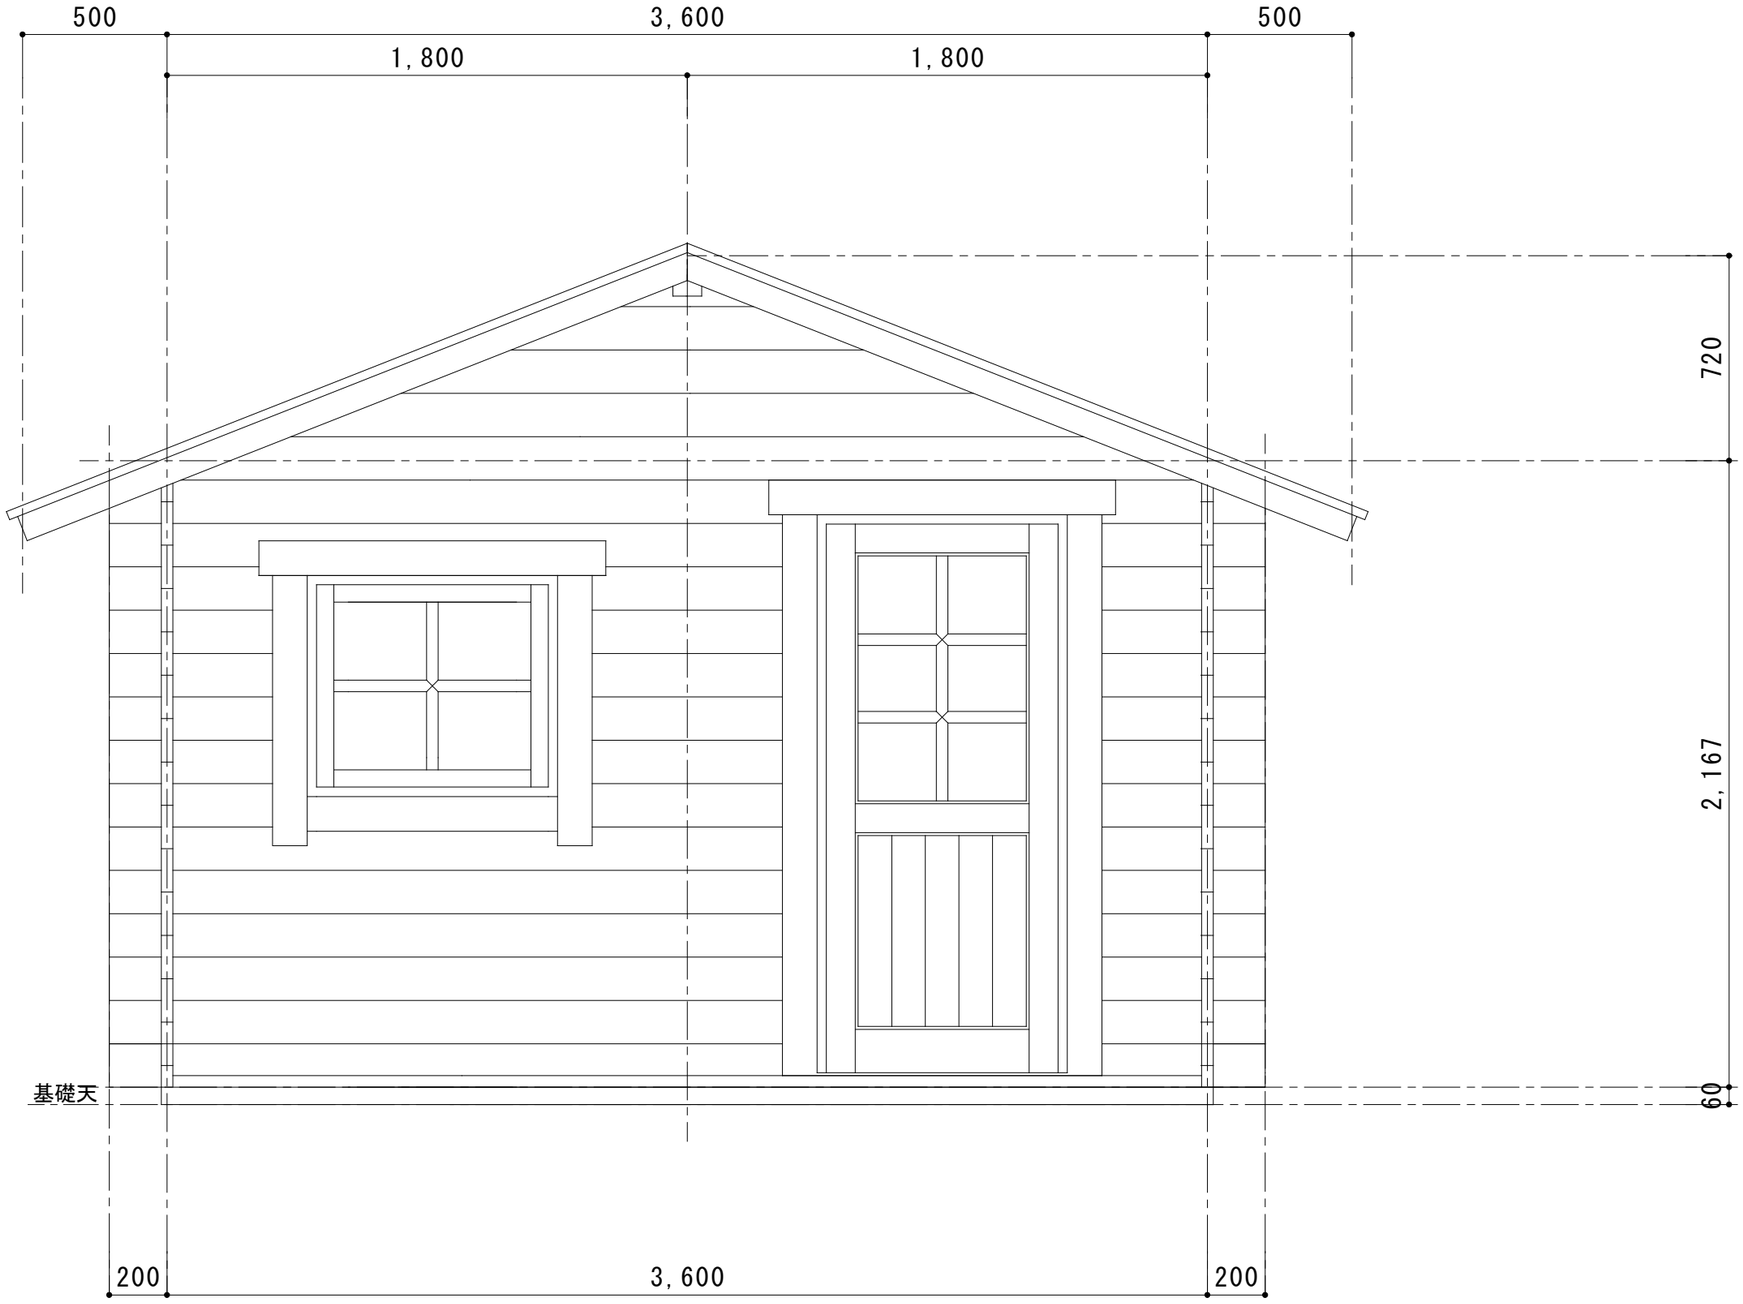
500
3,600
500
1,800
1,800
720
2,167
60
基礎天
200
3,600
200

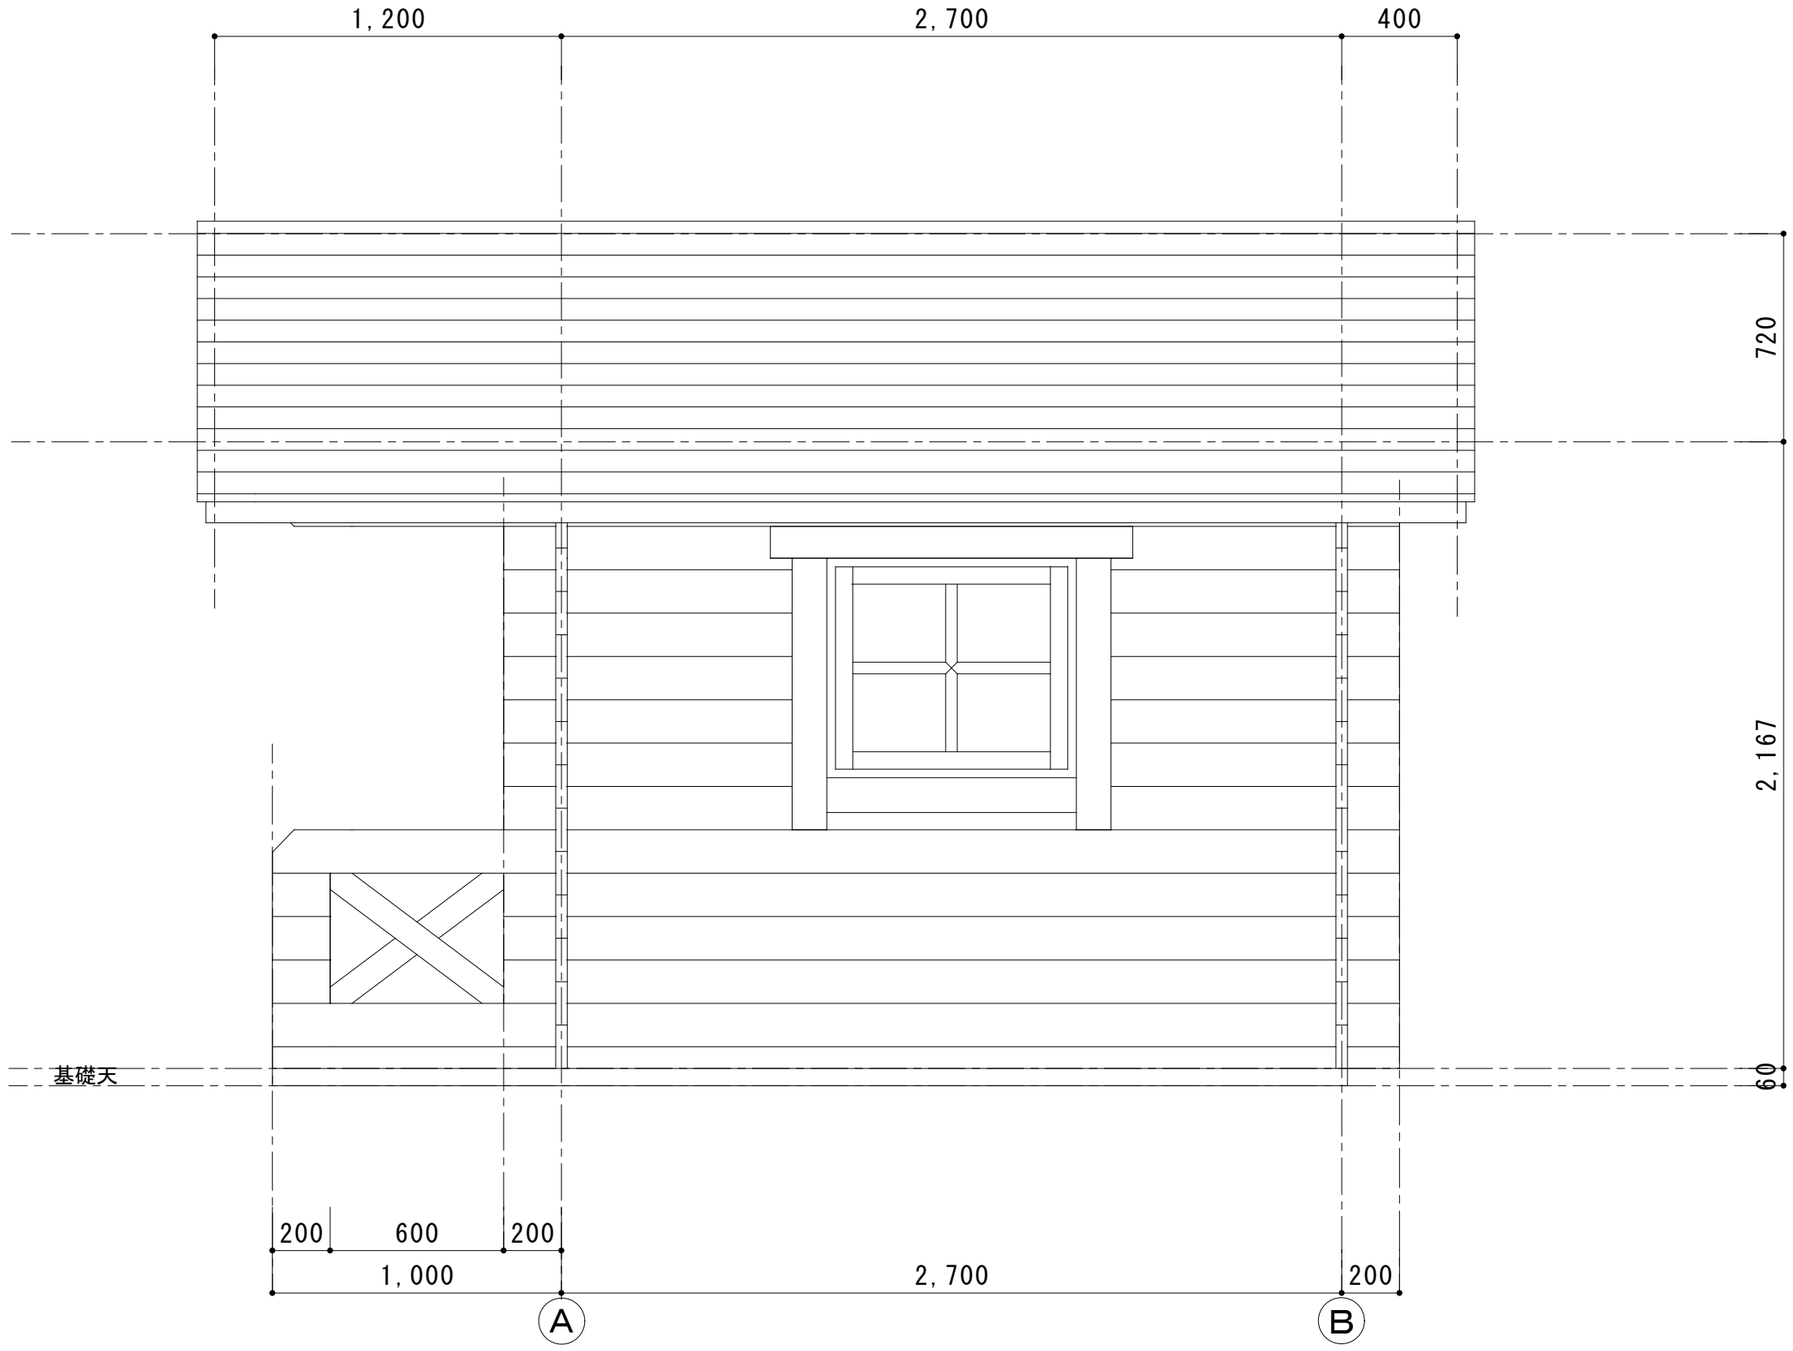
1,200
2,700
400
720
2,167
60
基礎天
200
600
200
1,000
2,700
200
A
B

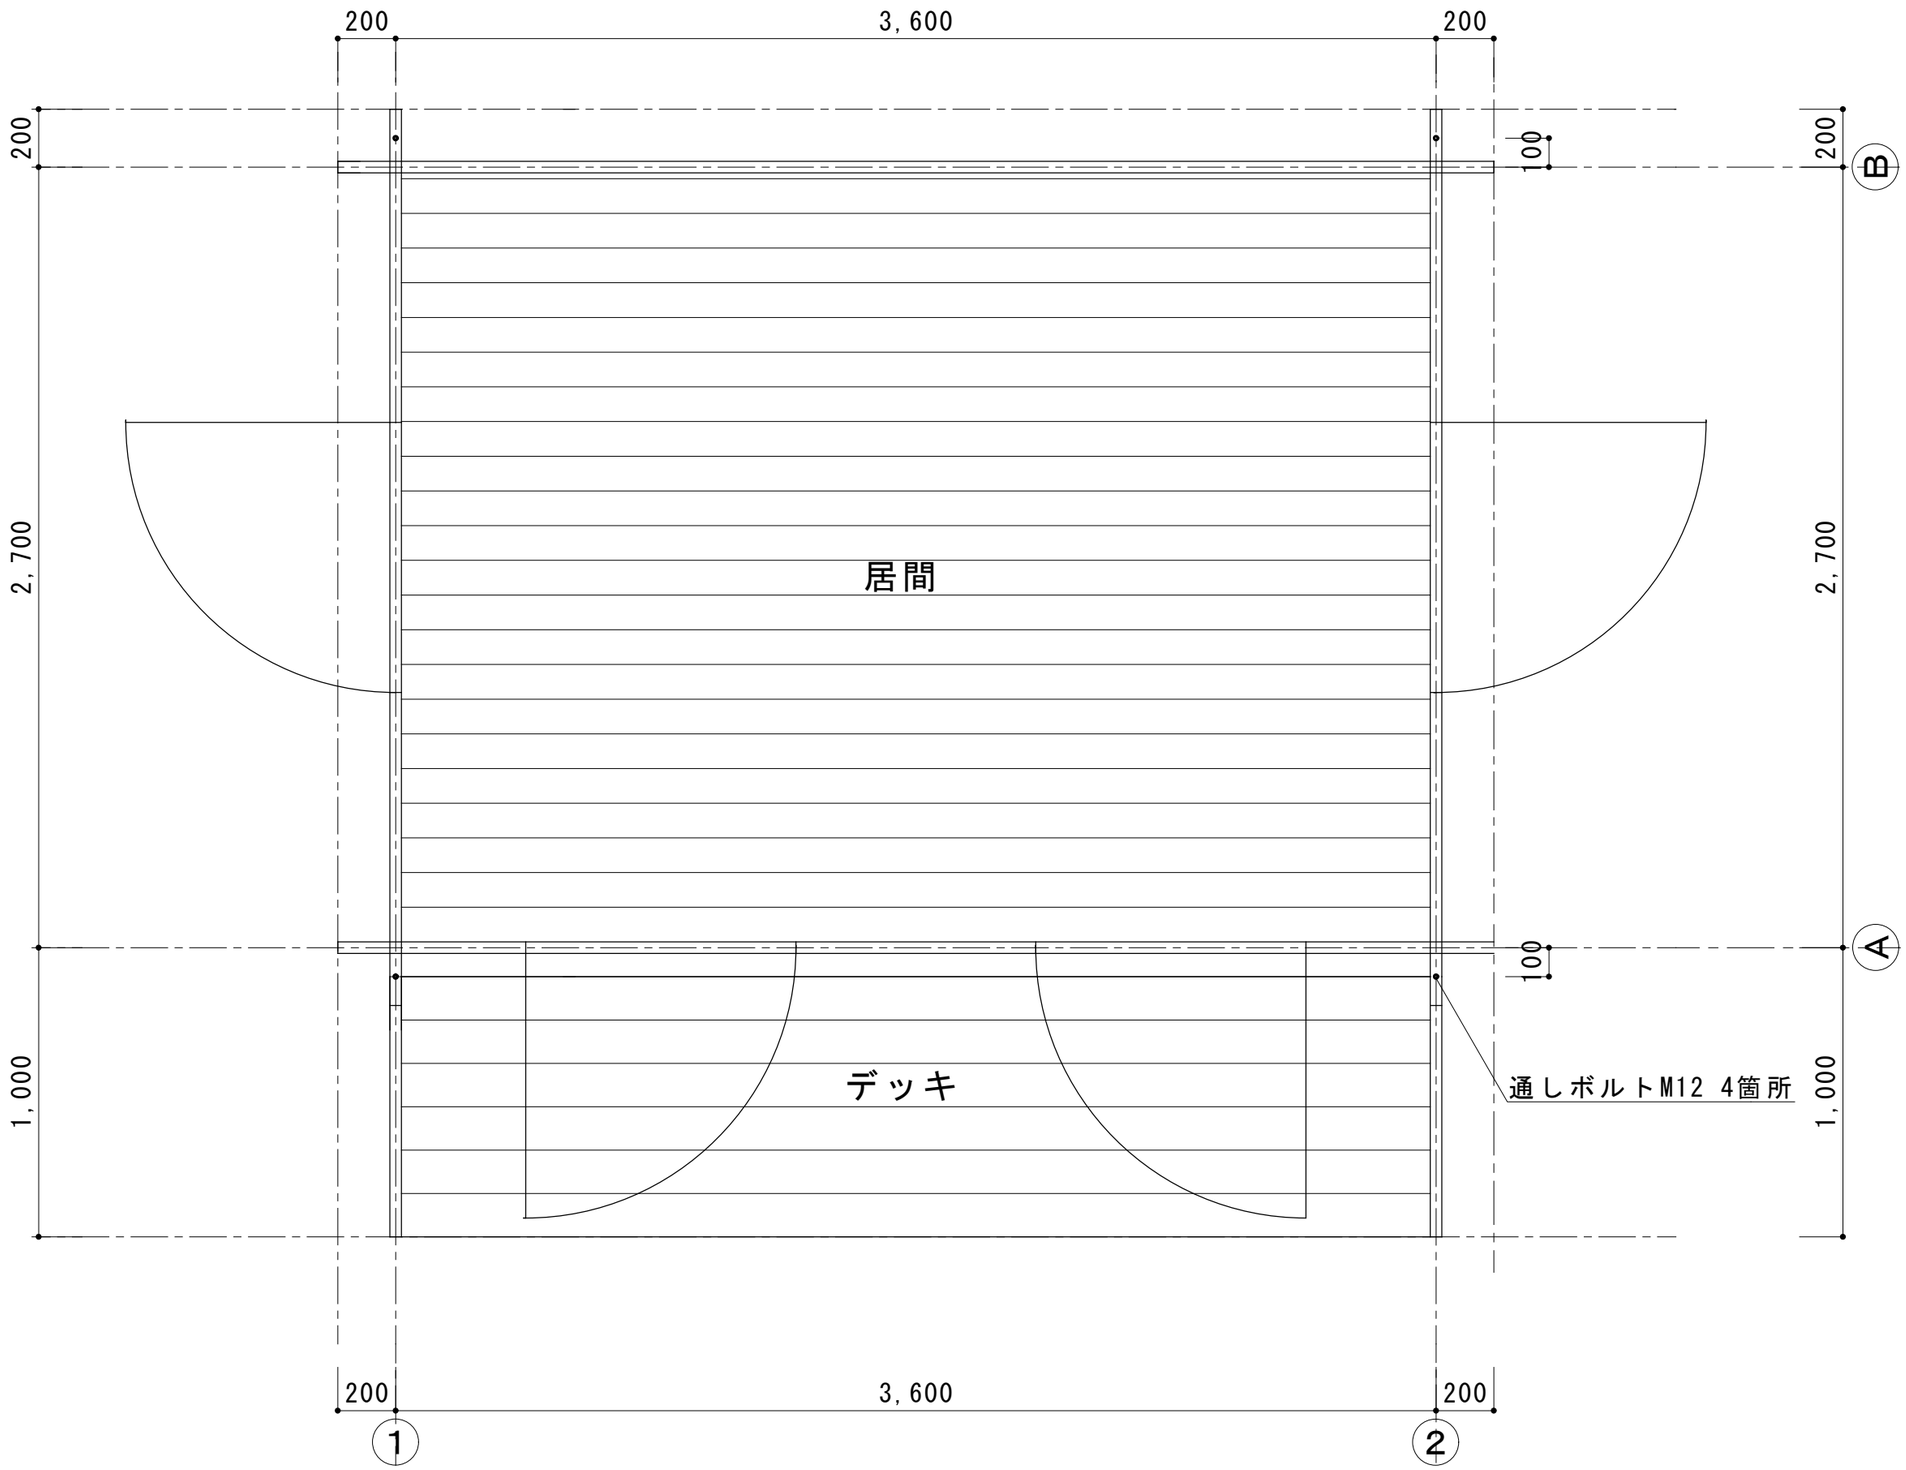
200
3,600
200
200
100
200
B
2,700
居間
2,700
A
100
1,000
デッキ
通しボルトM12 4箇所
1,000
200
3,600
200
1
2