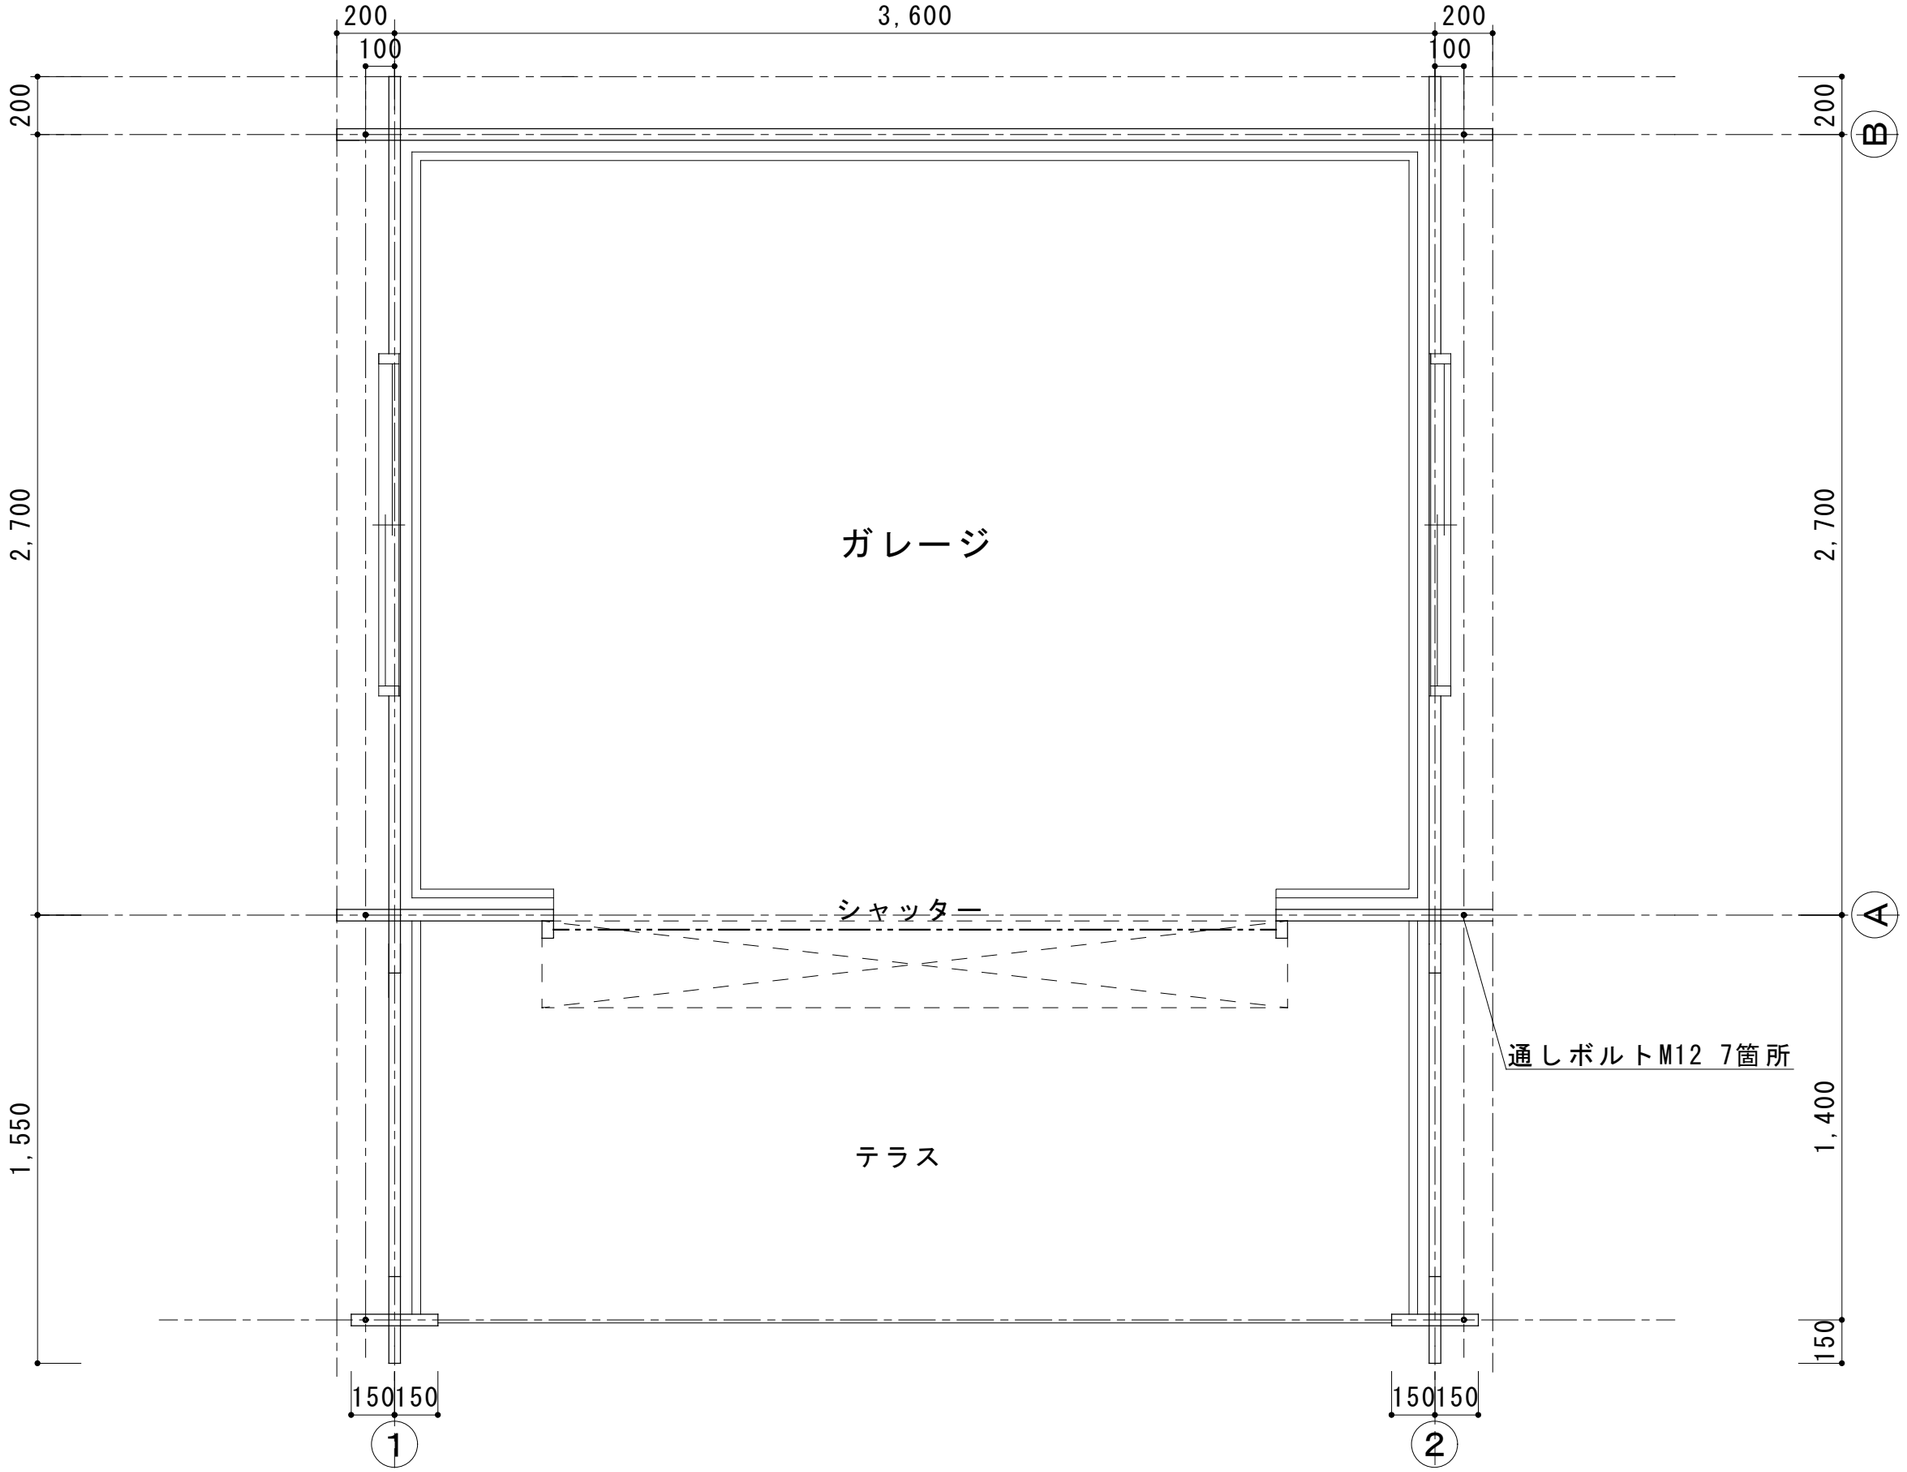
200
3,600
200
100
100
200
200
B
2,700
2,700
ガレージ
シャッター
A
通しボルトM12 7箇所
テラス
1,550
1,400
150
150
150
150
150
1
2

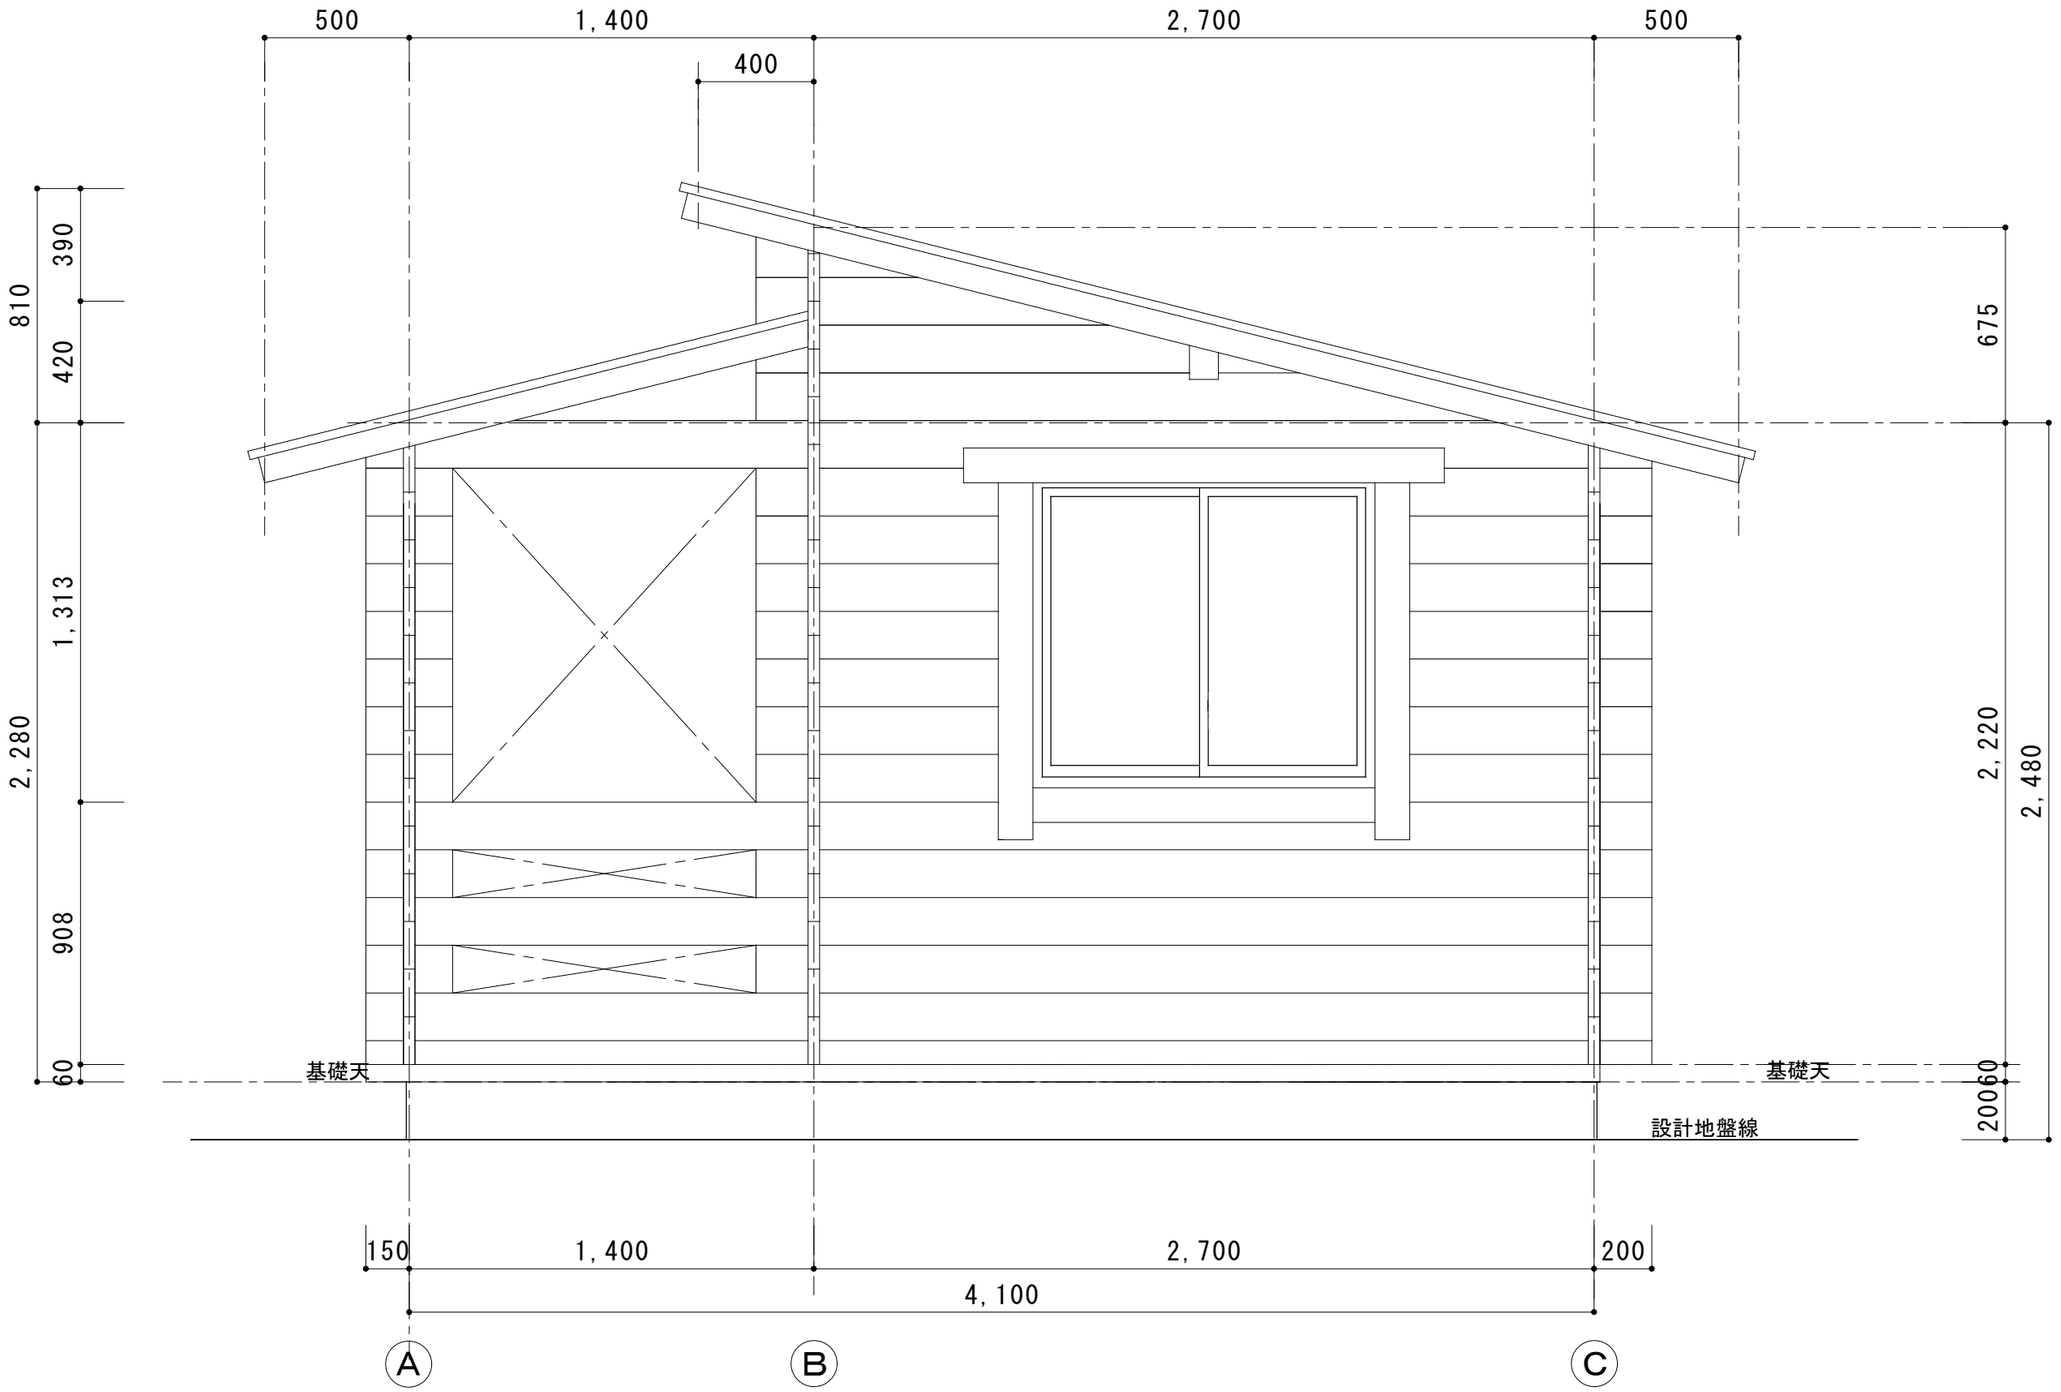
500
1, 400
400
2, 700
500
810
390
420
2, 280
1, 313
908
60
675
2, 220
2, 480
200
基礎天
基礎天
設計地盤線
150
1, 400
2, 700
200
4, 100
A
B
C

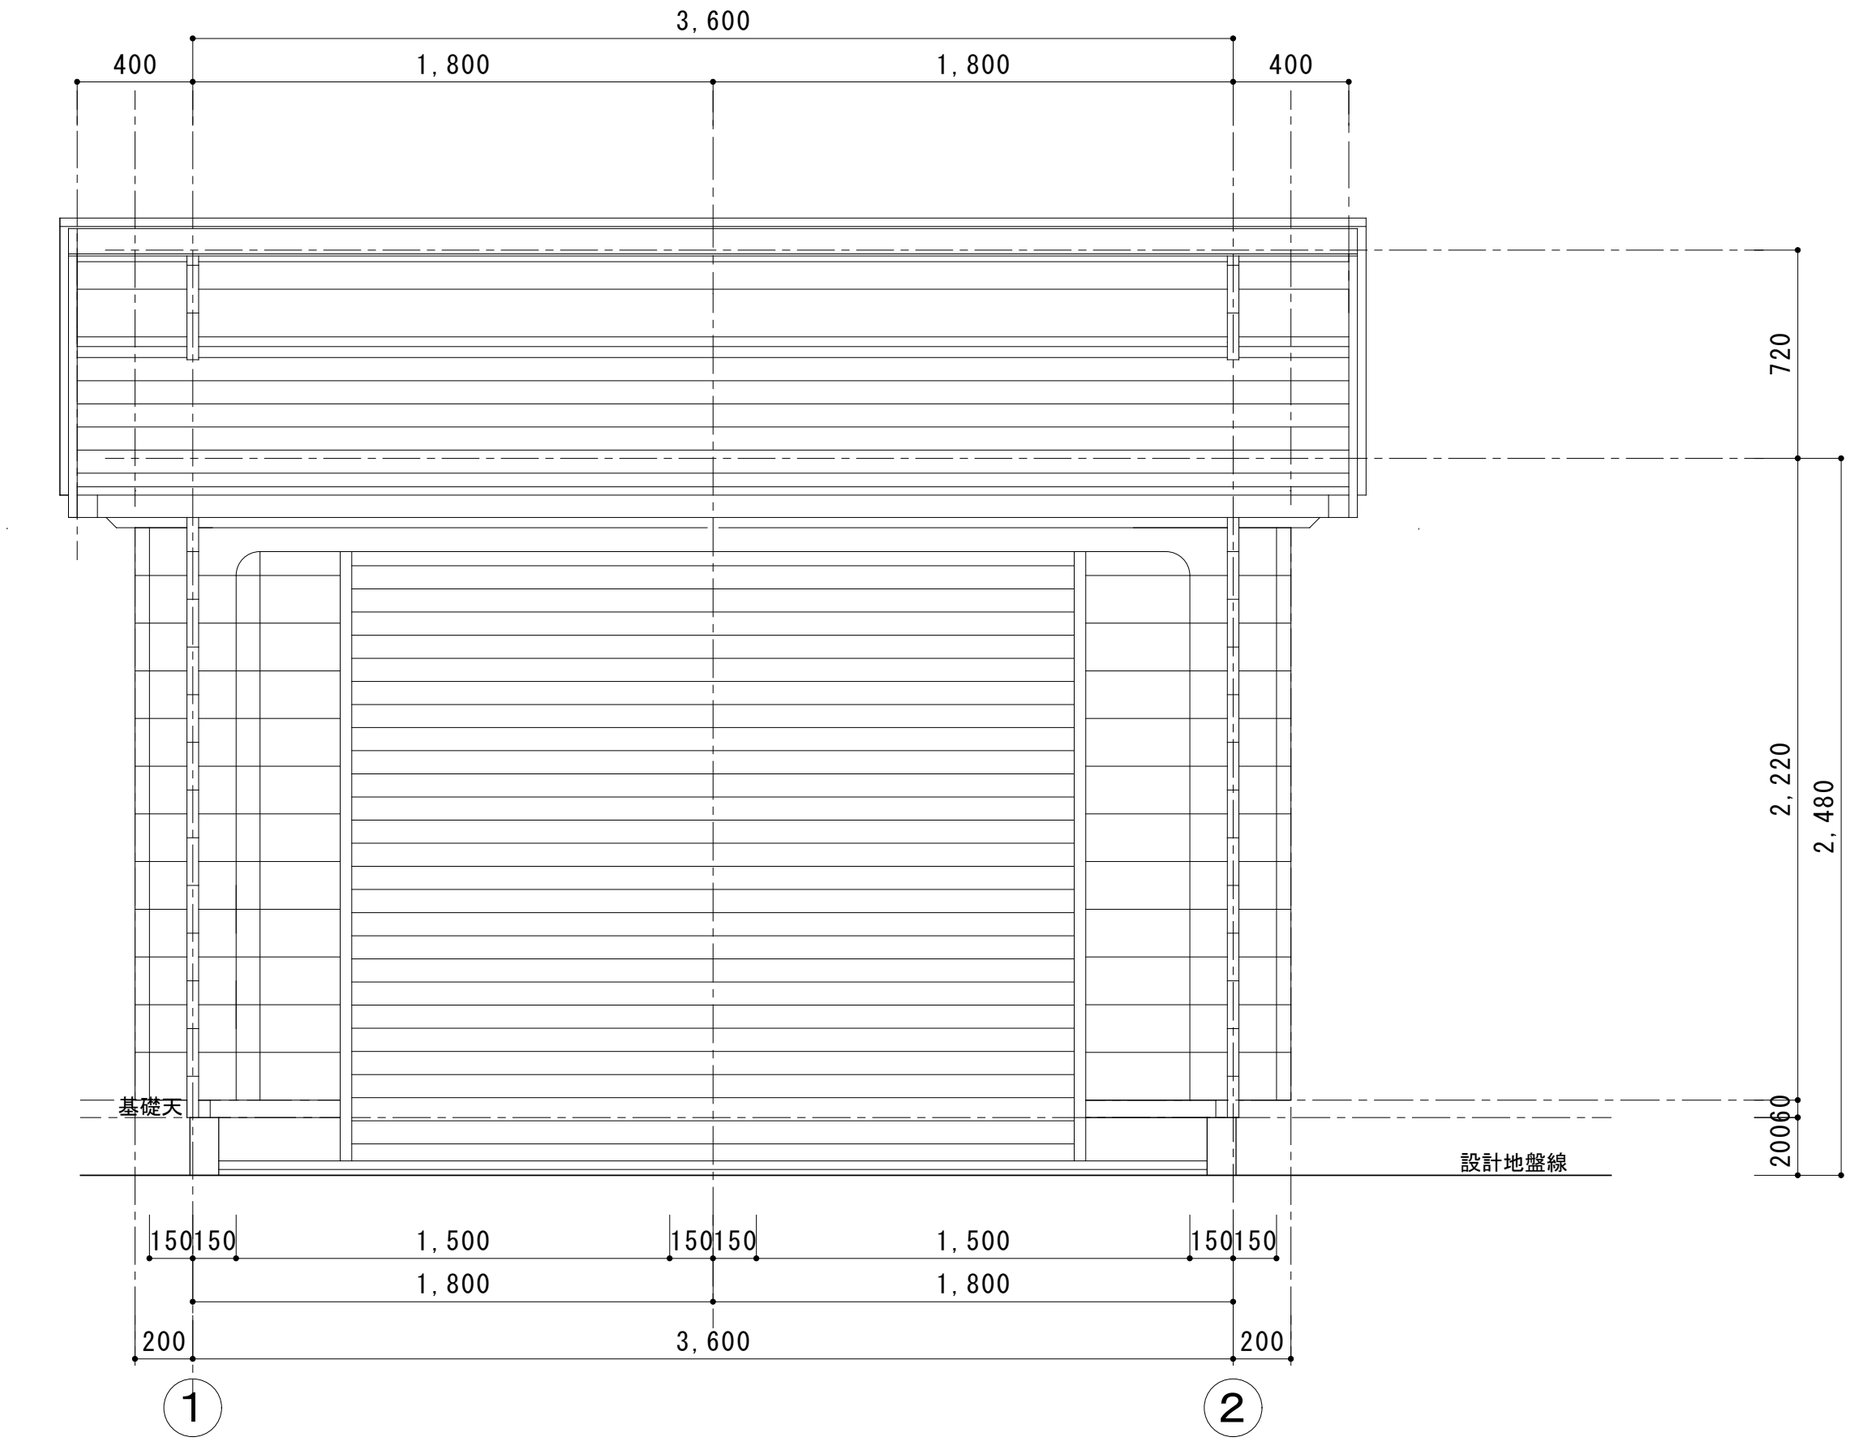
3, 600
400
1, 800
1, 800
400
720
2, 220
2, 480
60
200
基礎天
設計地盤線
150
150
1, 500
150
150
1, 500
150
150
1, 800
1, 800
200
3, 600
200
1
2

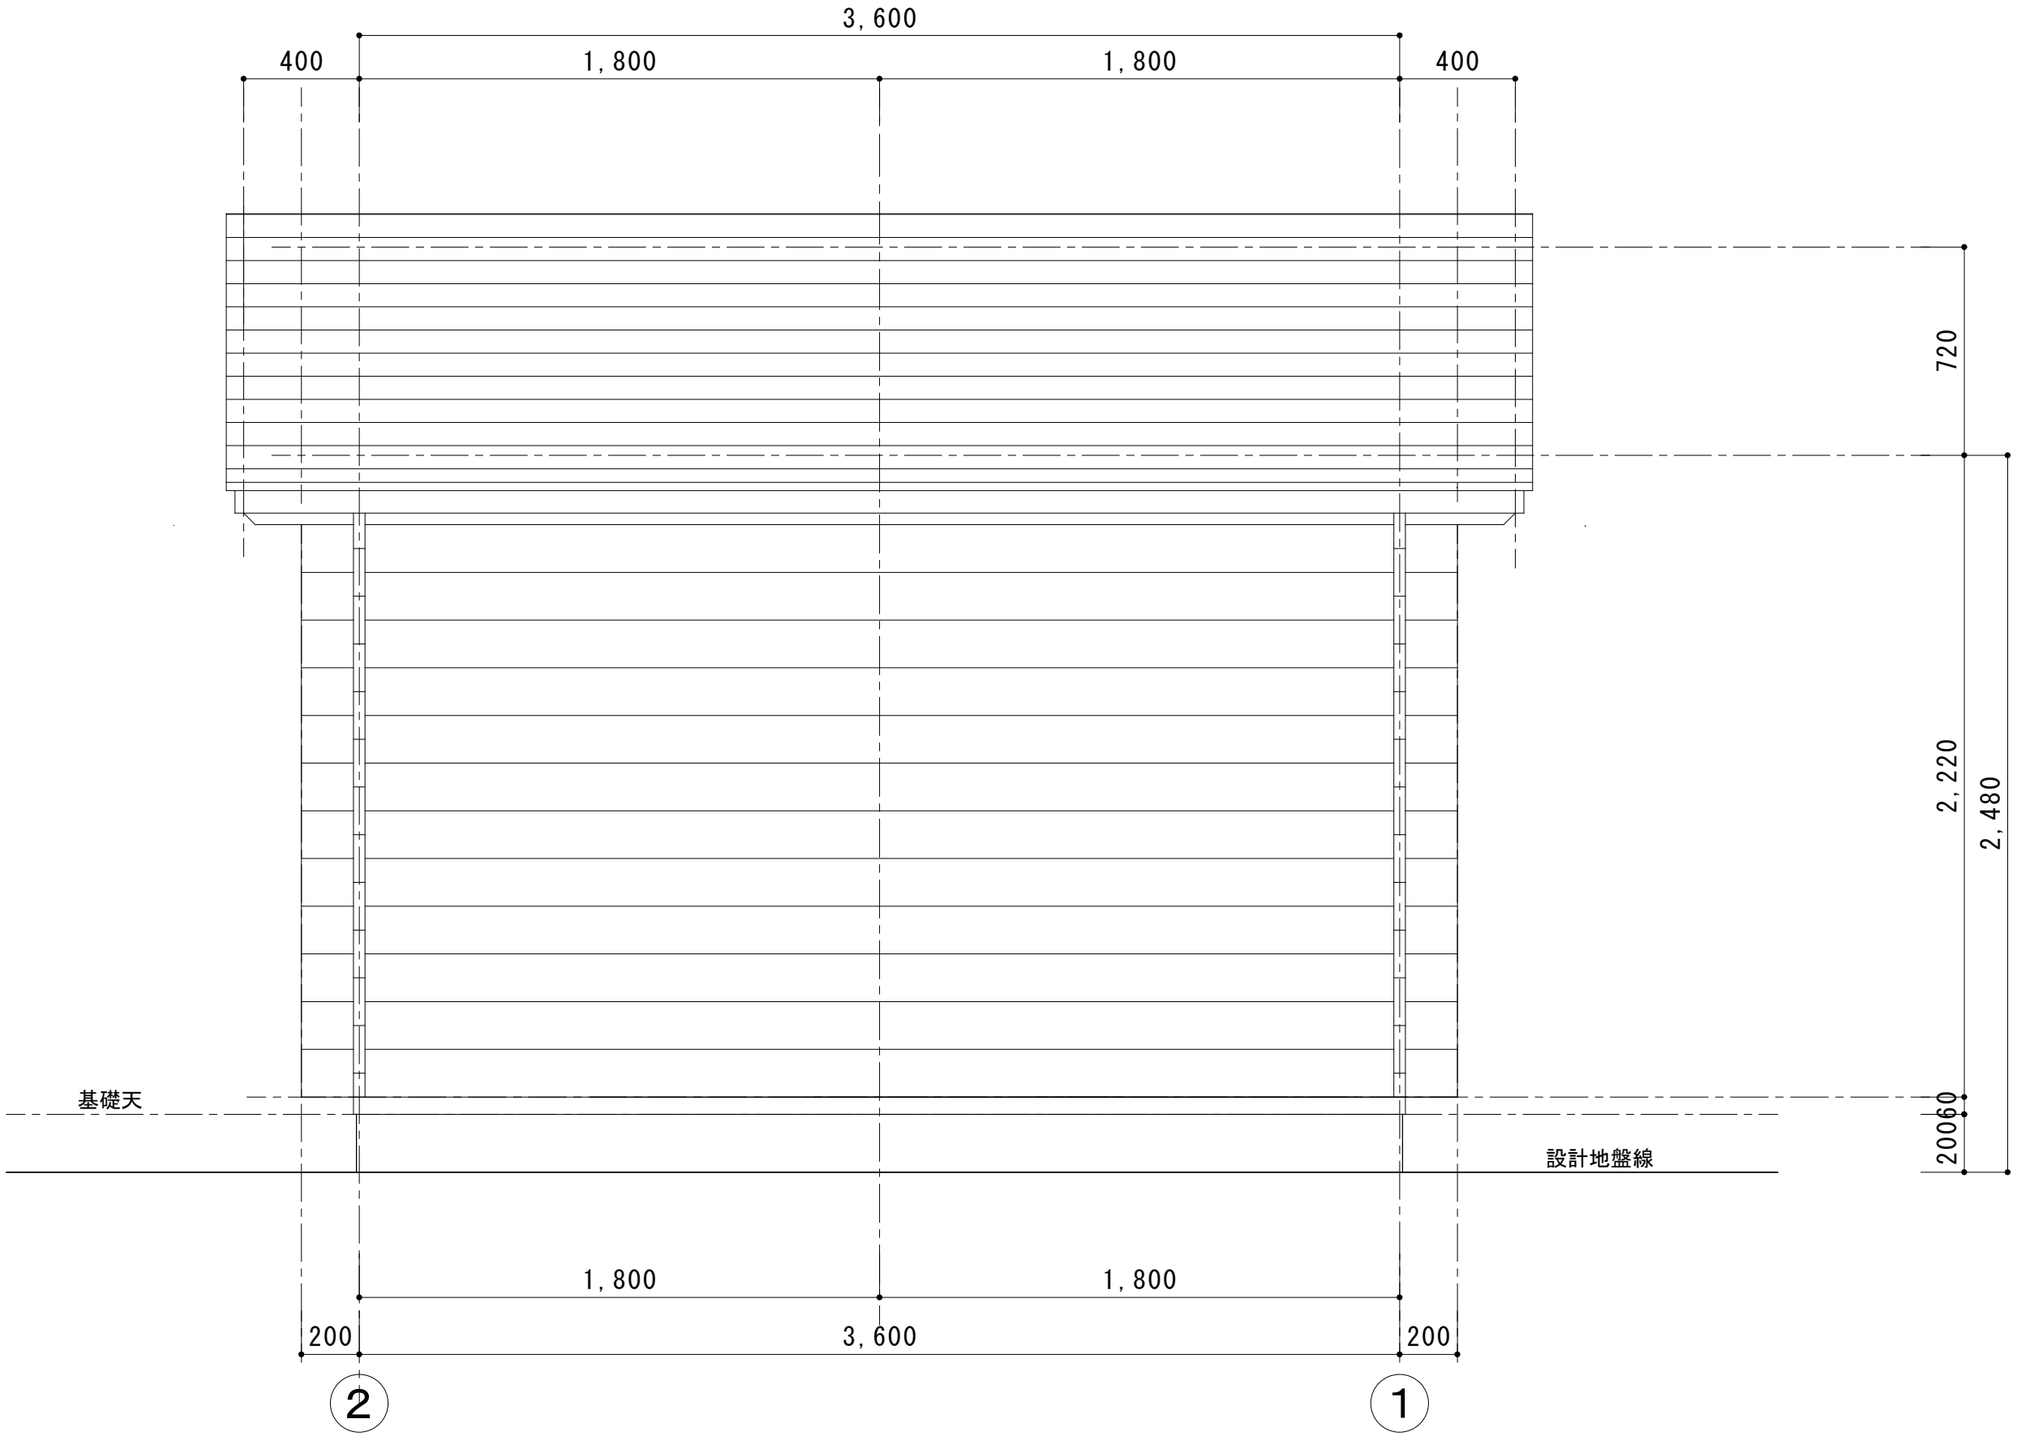
3, 600
400
1, 800
1, 800
400
720
2, 220
2, 480
基礎天
60
200
設計地盤線
1, 800
1, 800
200
3, 600
2
1