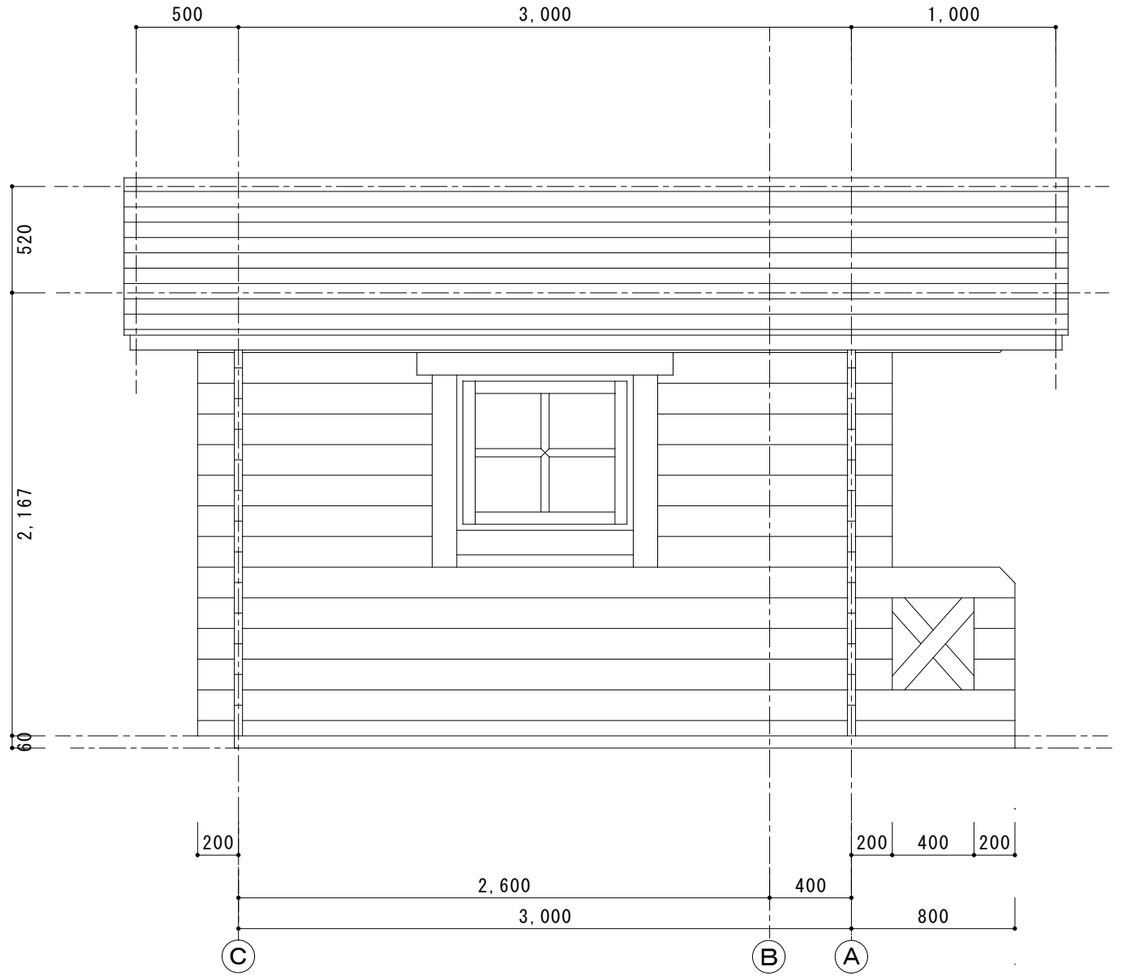
500
3,000
1,000
520
2,167
60
200
200
400
200
2,600
400
3,000
800
C
B
A

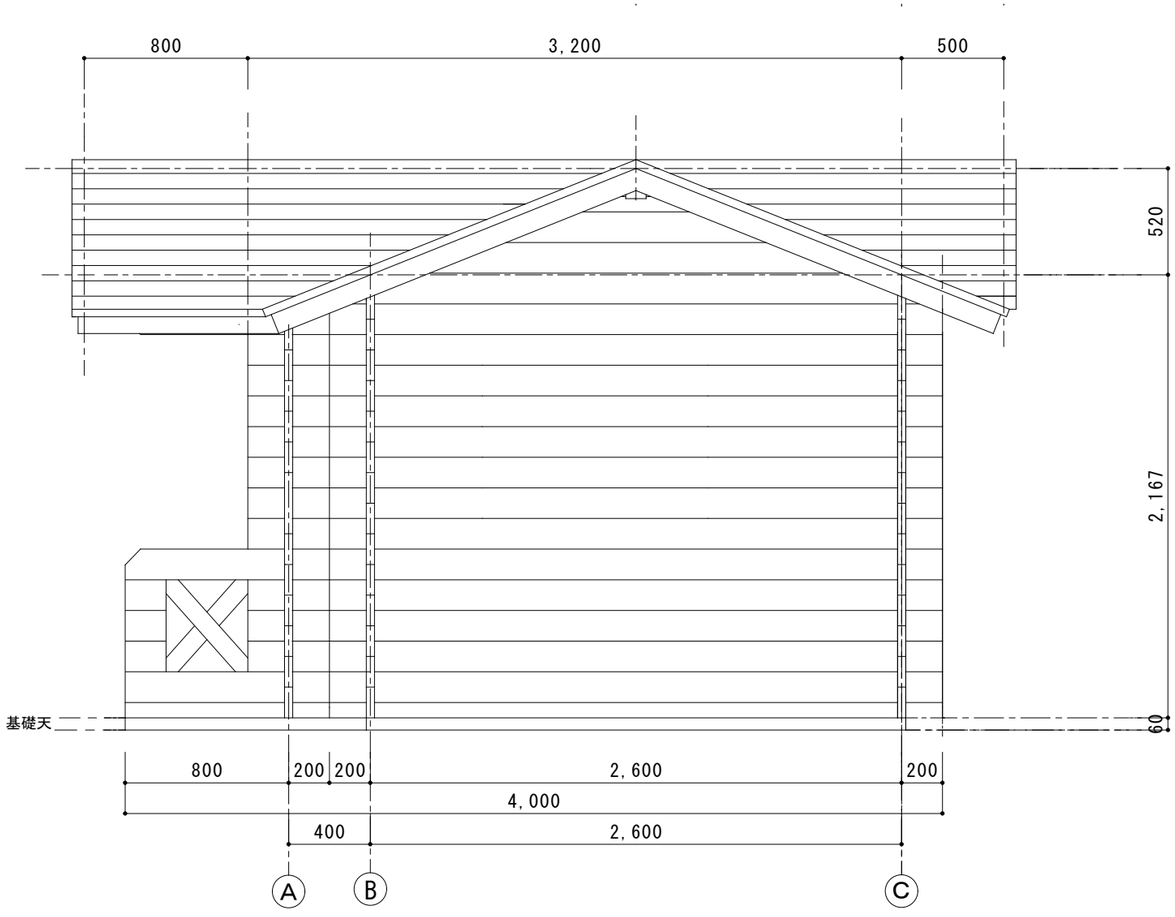
800
3, 200
500
520
2, 167
60
基礎天
800
200
200
2, 600
200
4, 000
400
2, 600
A
B
C

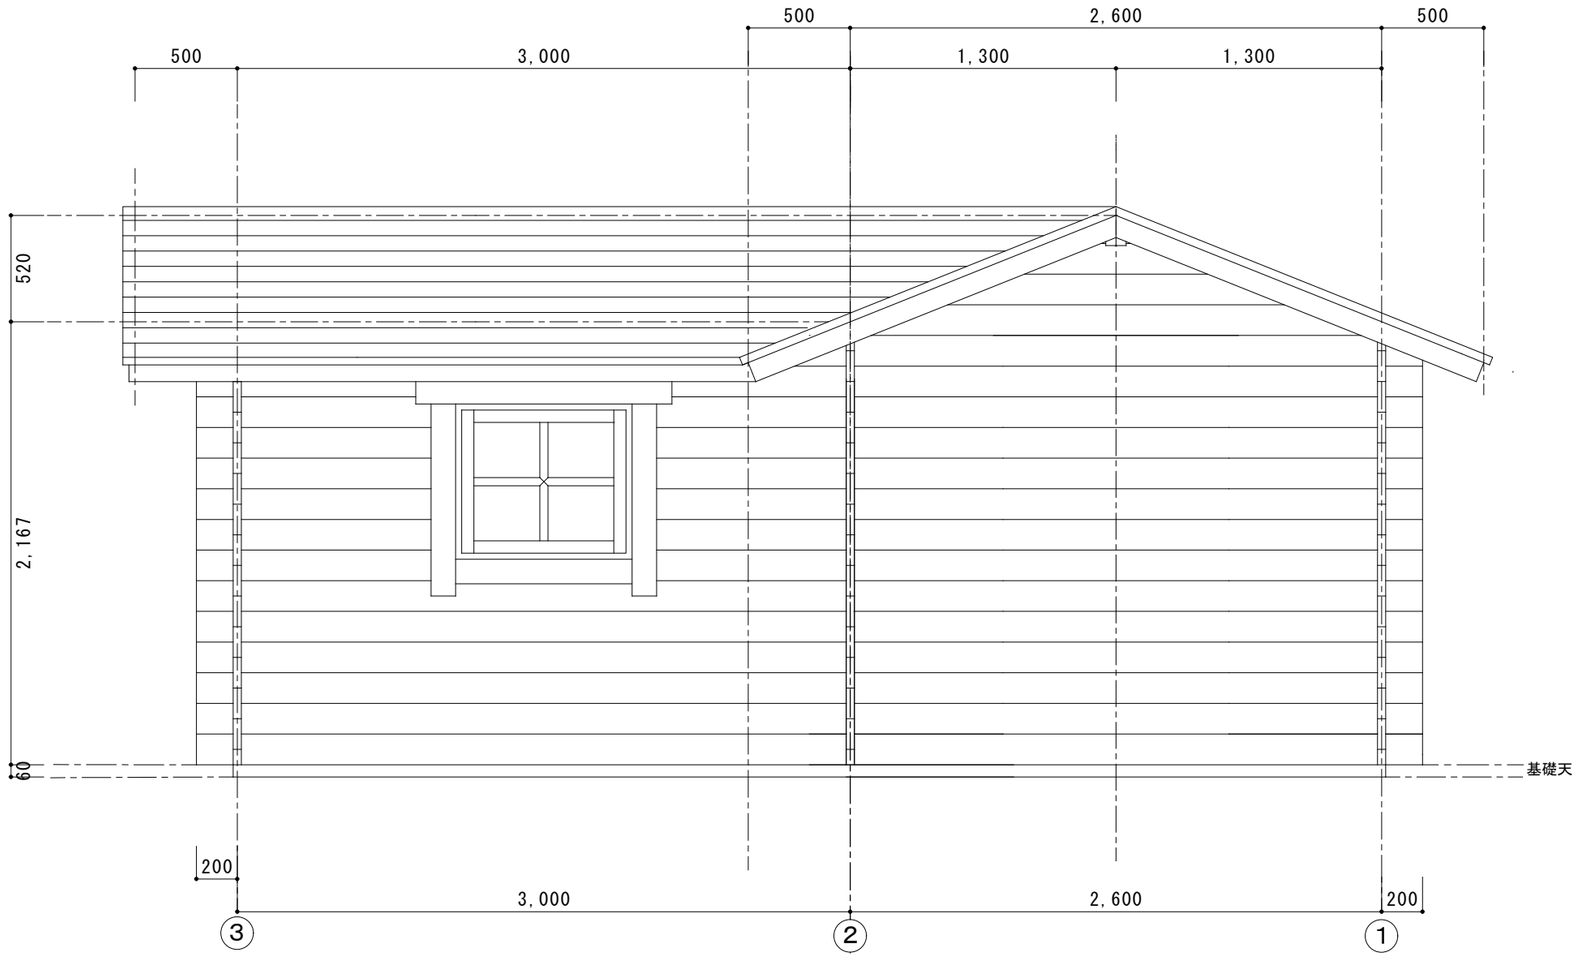
500
2, 600
500
500
3, 000
1, 300
1, 300
520
2, 167
60
基礎天
200
3, 000
2, 600
200
3
2
1

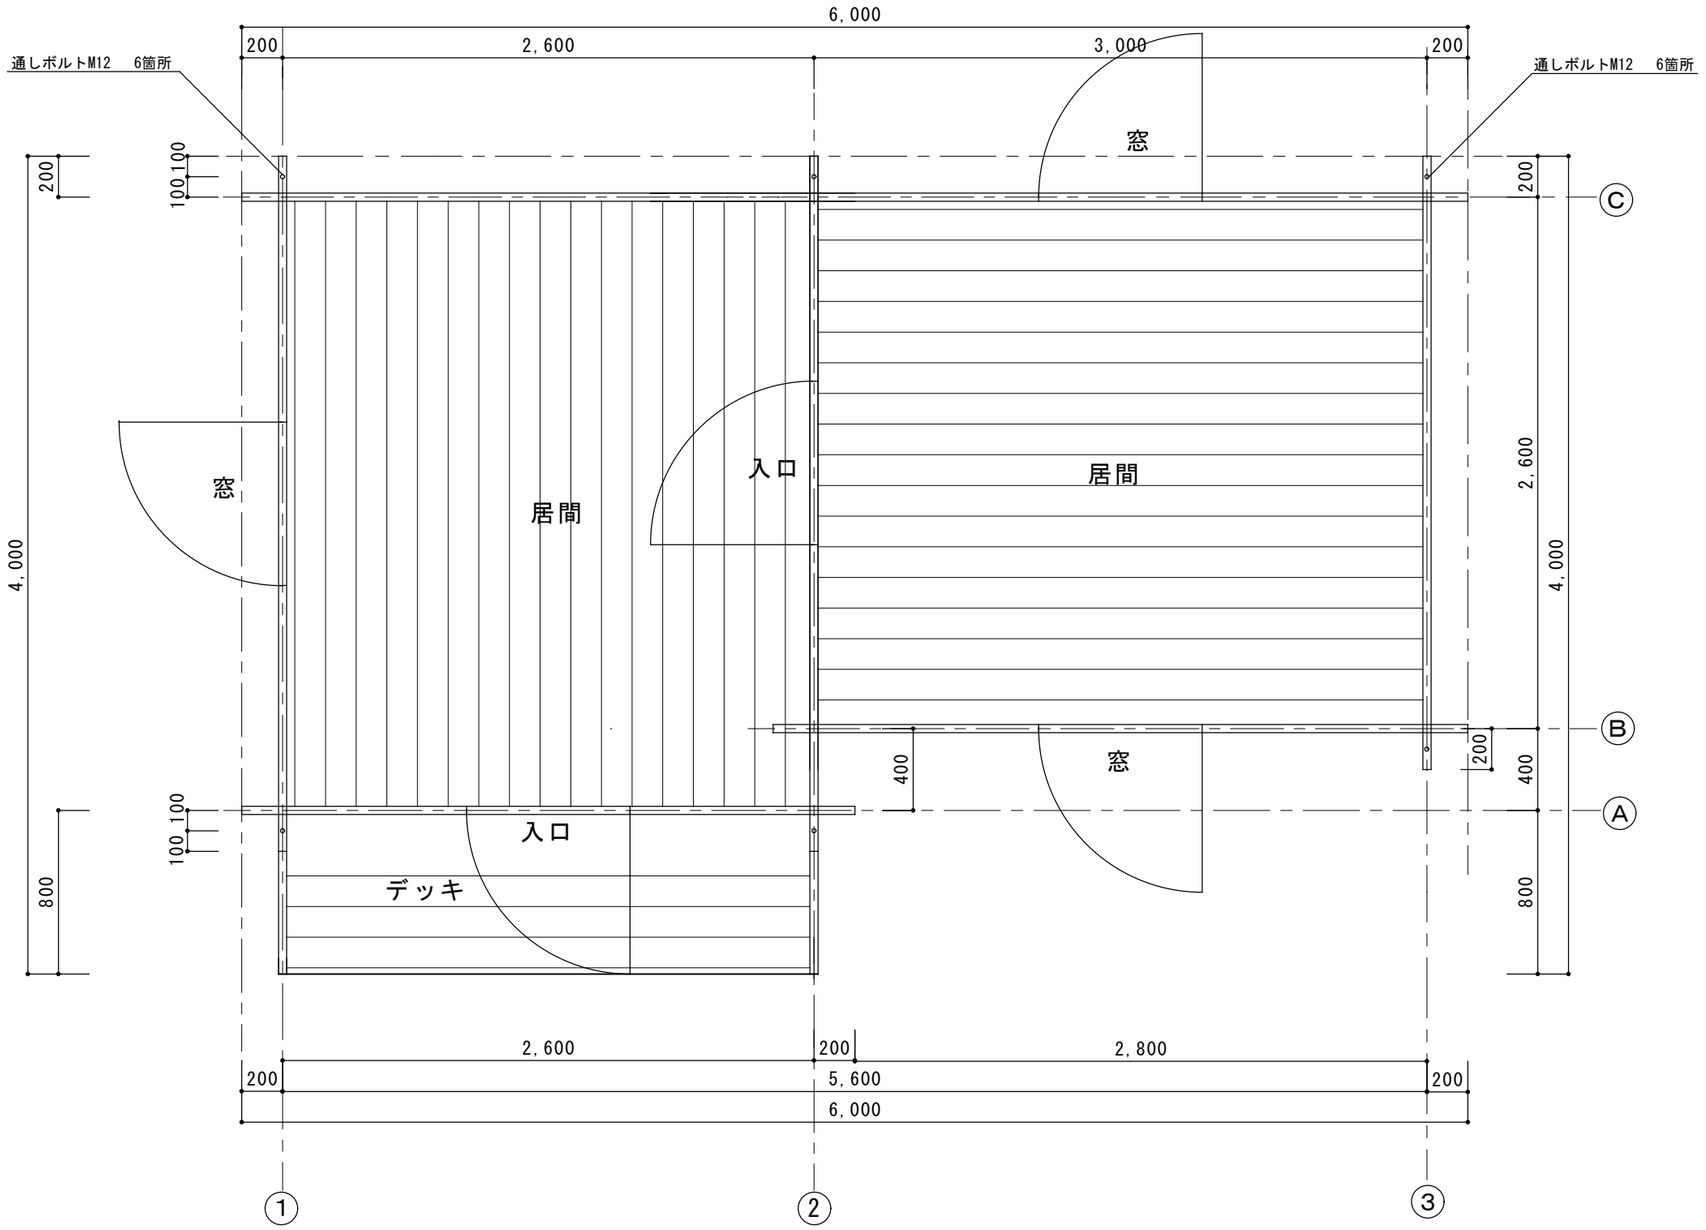
6,000
200
2,600
3,000
200
通しボルトM12　6箇所
通しボルトM12　6箇所
窓
200
100
100
200
Ⓒ
窓
居間
入口
居間
2,600
4,000
4,000
400
窓
200
400
Ⓑ
Ⓐ
100
100
入口
デッキ
800
800
2,600
200
2,800
200
5,600
200
6,000
①
②
③